



План 1 этажа

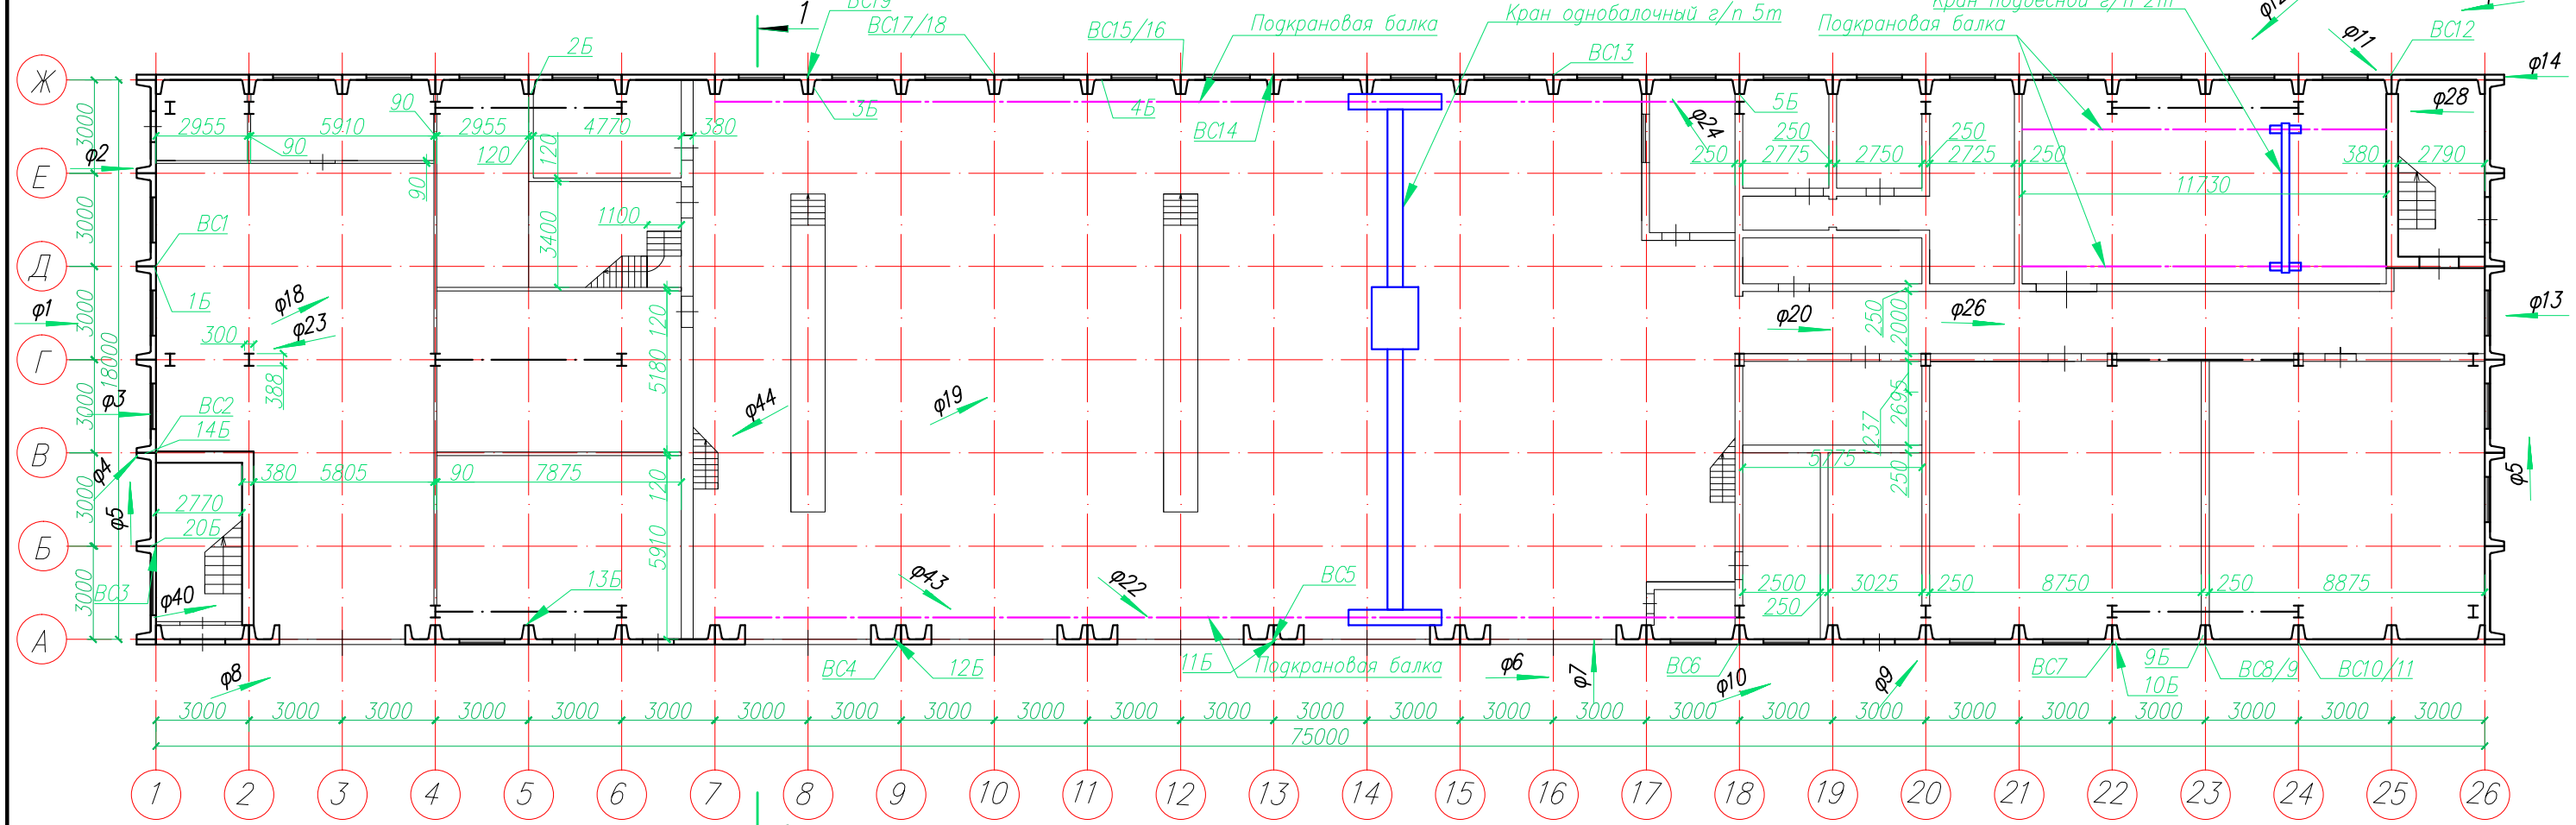

План 2 этажа

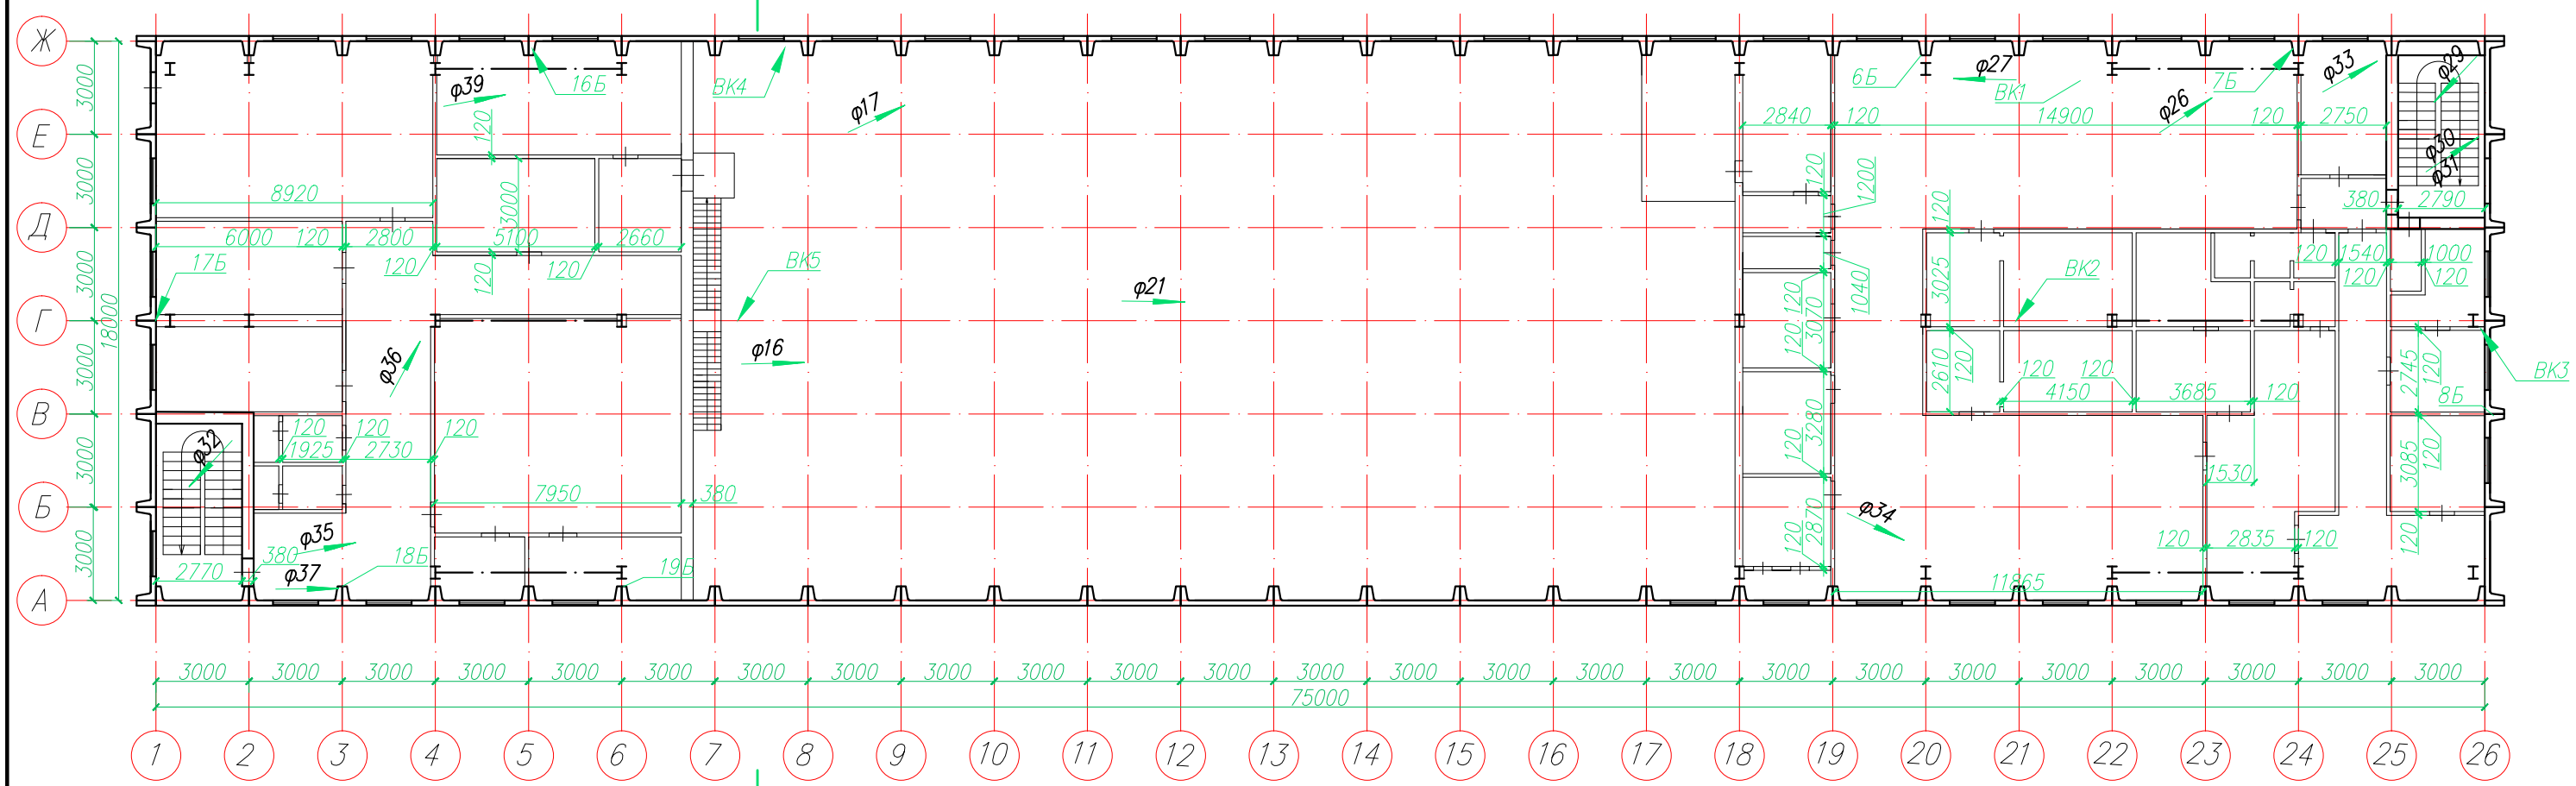

Условные обозначения:

- 16Б - Номер точки измерения прочности бетона и раствора согласно прил. 4
- BC1 - Номер вскрытия стеновых панелей
- VK1 - Номер вскрытия кровли
- φ1 - Номер фото согласно прил. 2

Изм.	Кол.уч.	Лист	№ док.	Подп.	Дата	План 1 этажа, План 2 этажа	Лист
							2