
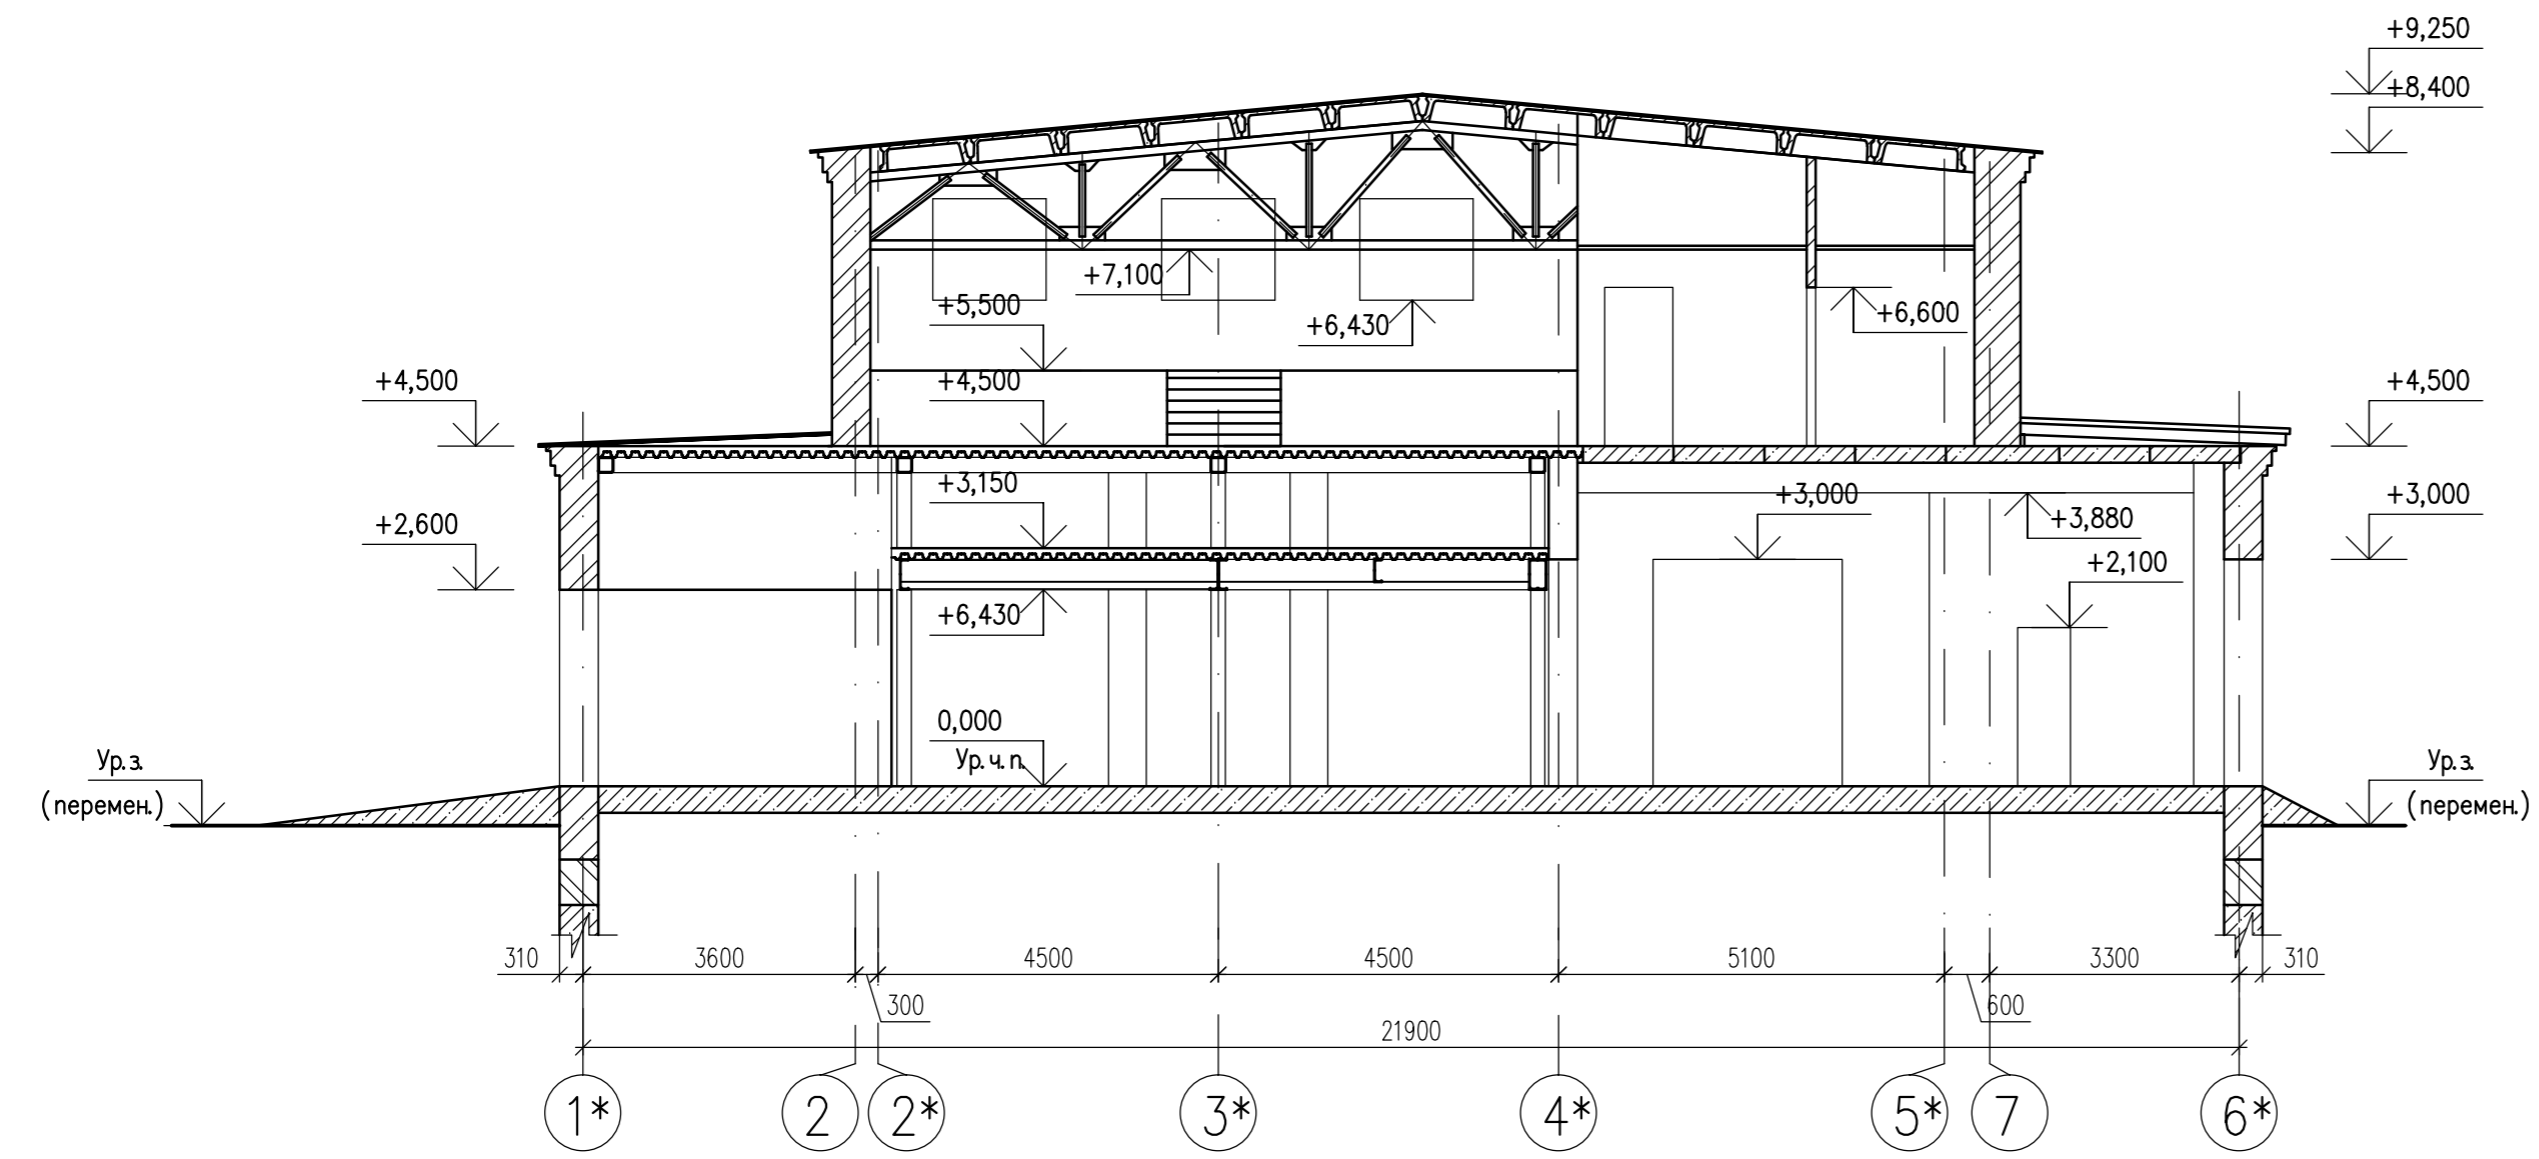


# Разрез 1-1

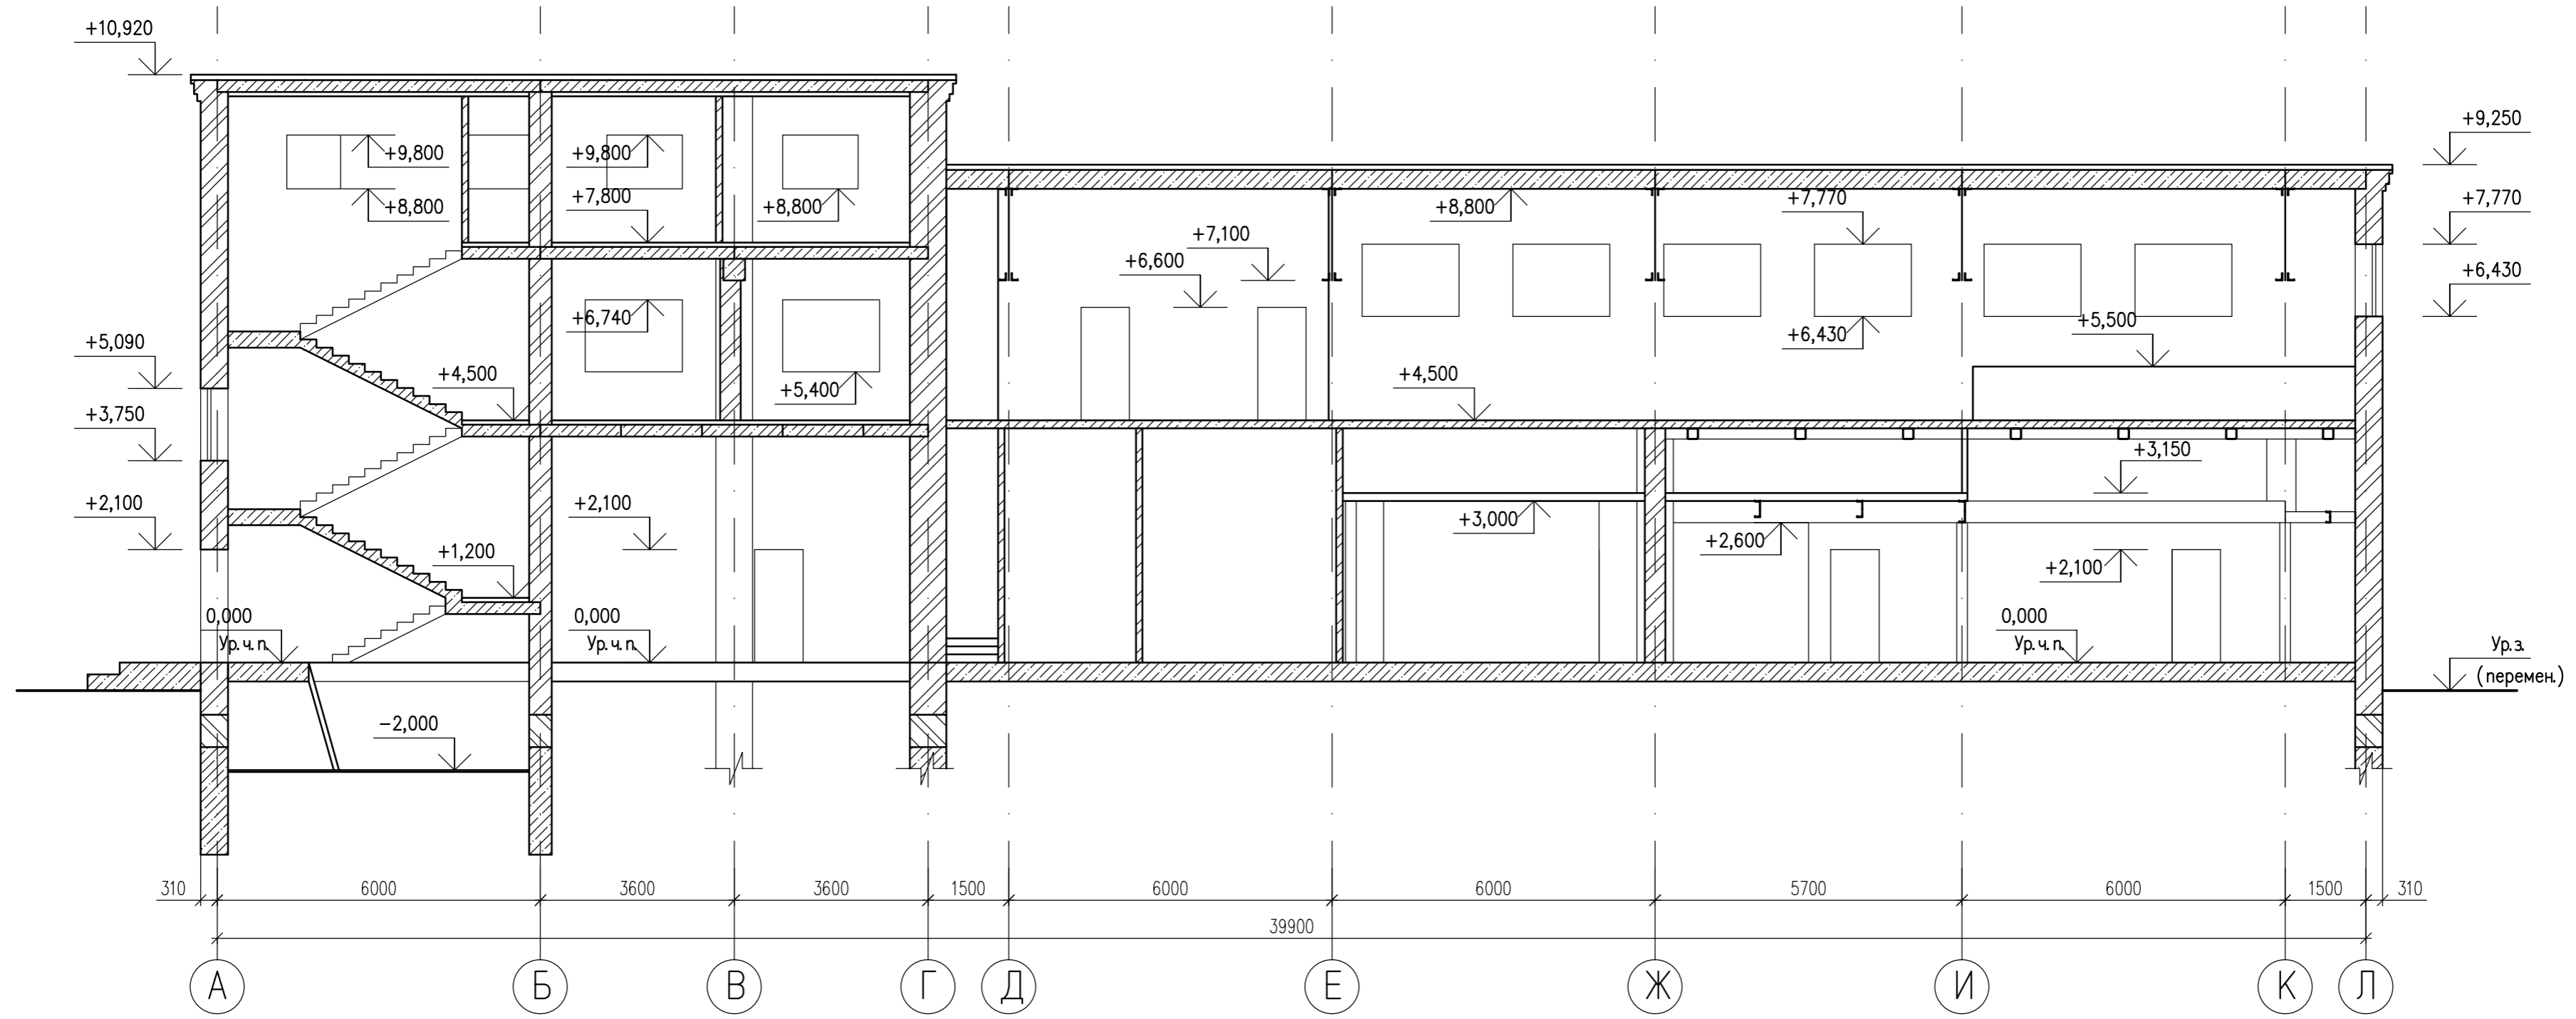

Согласовано  
Взам. инв. N  
Подп. и дата  
Инв. N подл.

Изм.	Кол.уч.	Лист	№ док.	Подпись	Дата

Разрез 1-1, разрез 2-2

Лист  
X