


Инв. N подл.	Погр. и дата	Взам. инв. N	Ссылочно

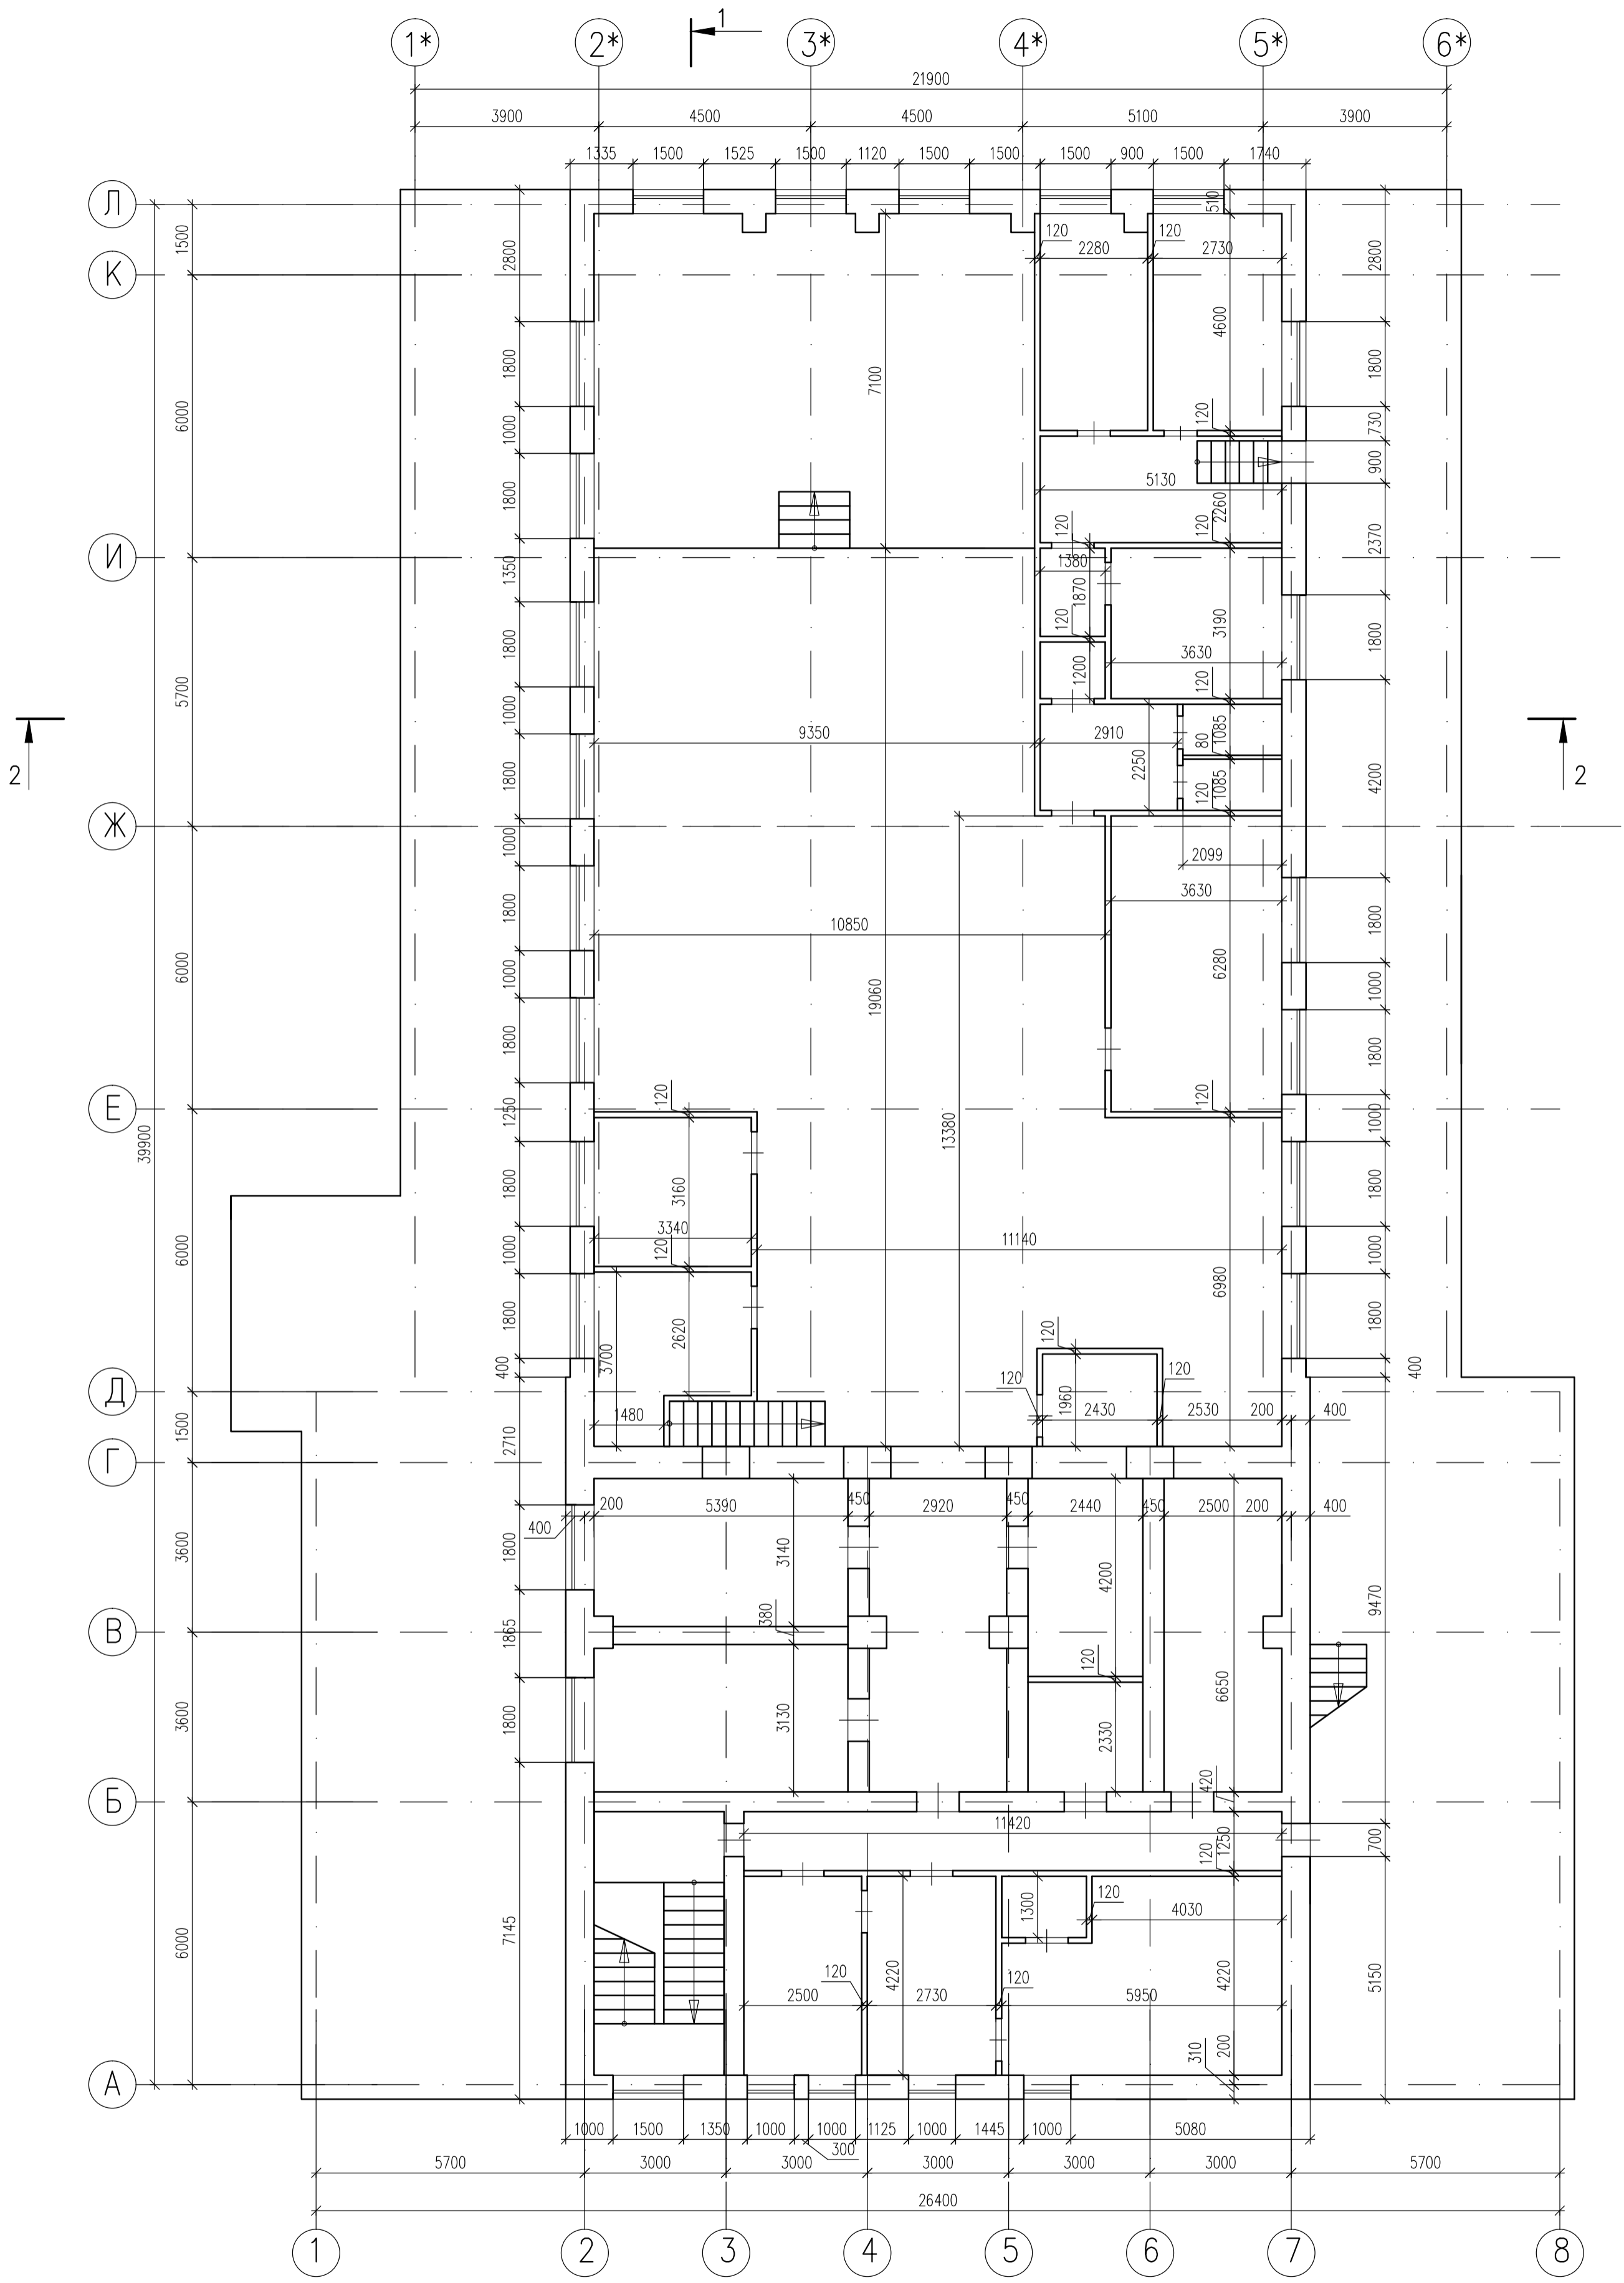

Изм.	Кол.уч.	Лист	Нгрок	Погпись	Дата

План 2-ого этажа

Лист
Х